MONSELICE OVEST

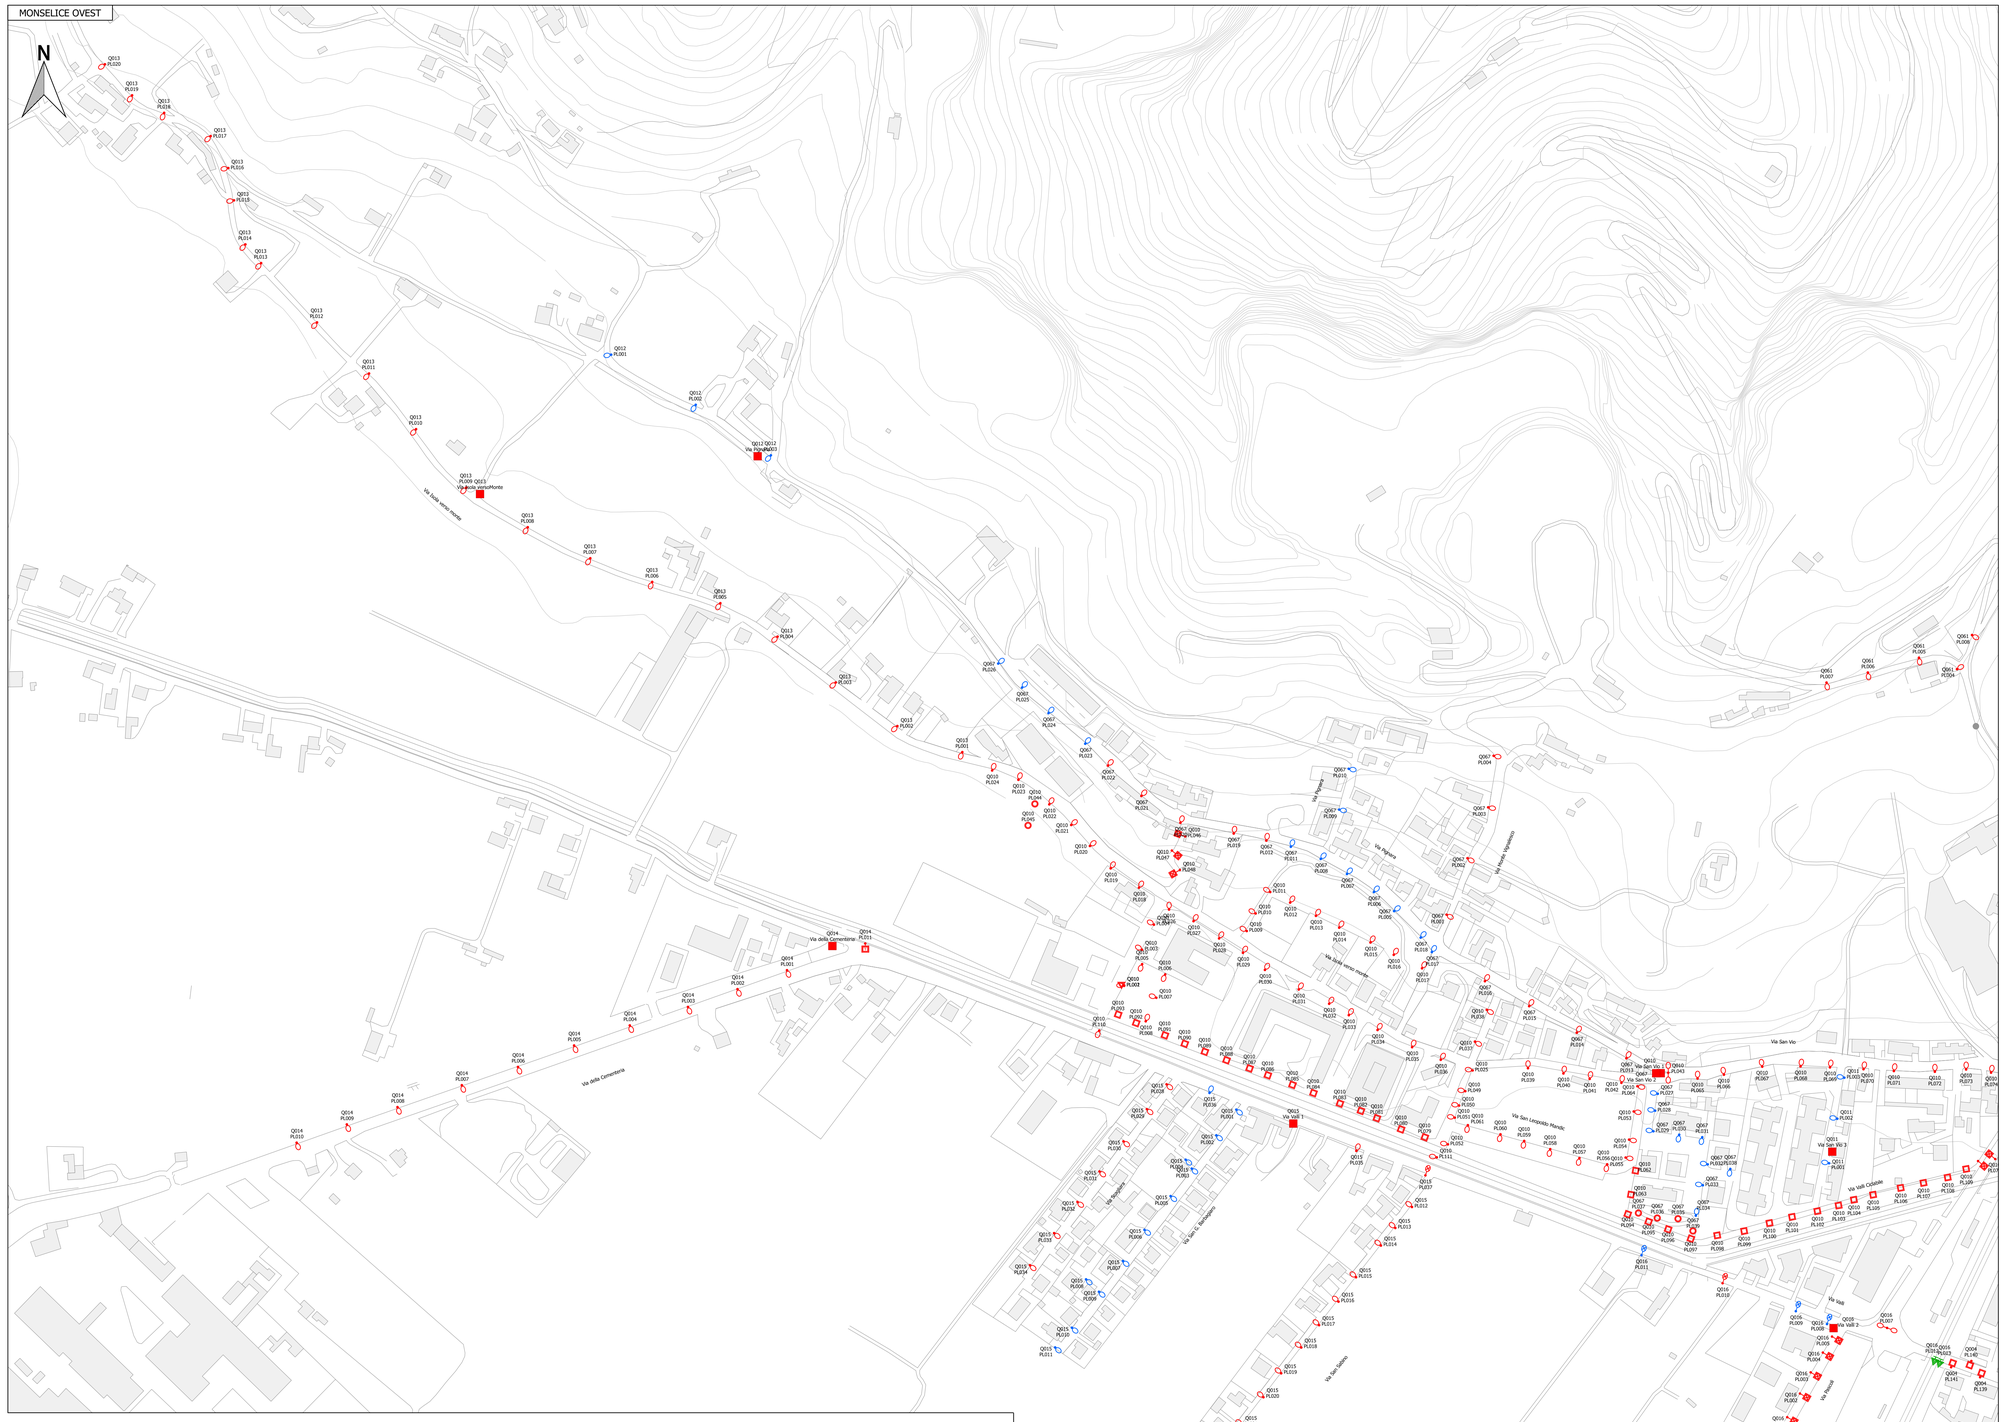

VIA ARGINE SINISTRO

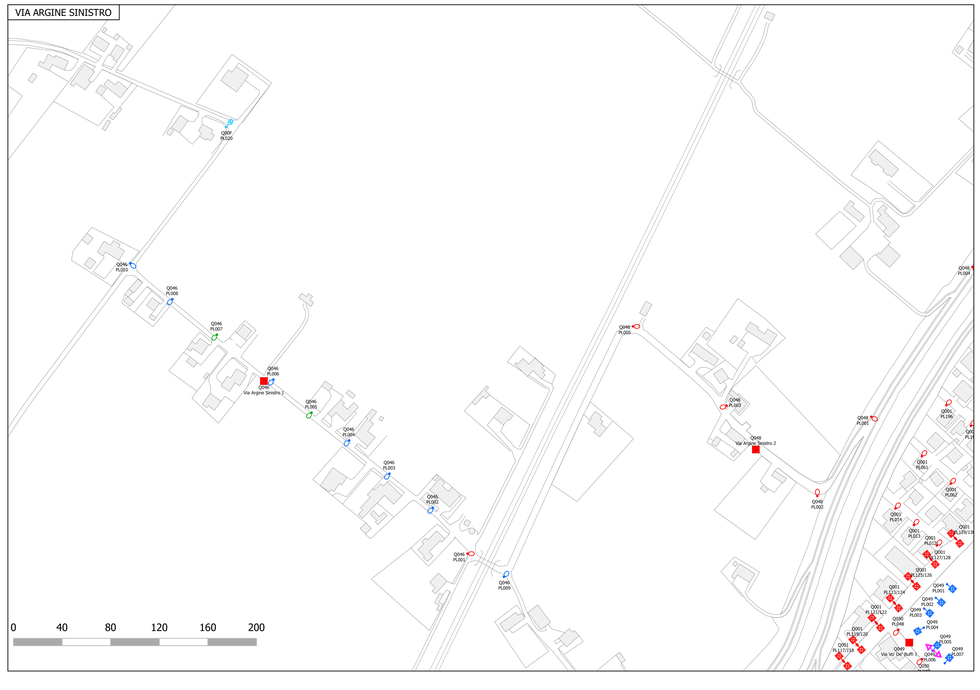

PLANIMETRIA GENERALE - COMUNE DI MONSELICE

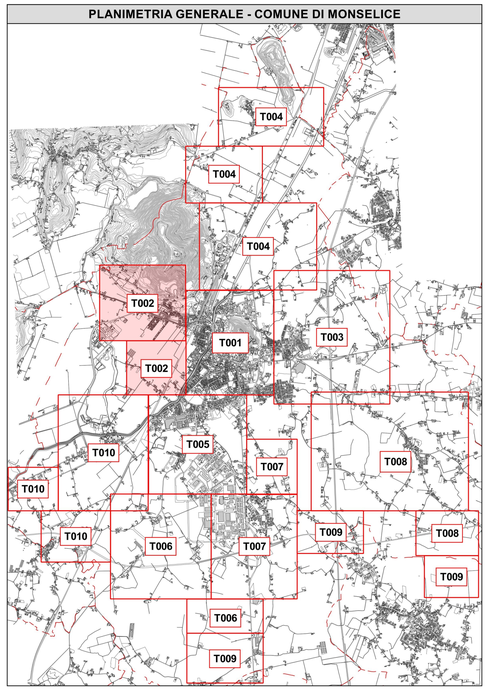

LEGENDA

TIPOLOGIA LAMPADA	
	SODIO ALTA PRESSIONE (SAP)
	VAPORI DI MERCURIO (MBF)
	ALOGENURI METALLICI (JM)
	LED (LED)
	FLUORESCENTE (FLU)

TIPOLOGIA CORPO ILLUMINANTE	
	ARMATURA STRADALE
	PROIETTORE
	TECNICO
	ARTISTICO
	GLOBO

TIPOLOGIA SOSTEGNO	
nessun simbolo	TESTA PALO
	PALO DRITTO
	MENSOLA A PARETE, ESTERNO SOTTOGRONDA
	PALO CON SBRACCIO, PALO CURVO
T	TORRE FARO
	PUNTO LUCE TEMPORANEAMENTE RIMOSSO

CODICE QUADRO → Q000
CODICE PALO → PL000

REV. 3					
REV. 2					
REV. 1					
EMISSIONE	Giugno 2017				
	Data	Descrizione	Disegnato	Visto	Approvato

Regione Veneto — Provincia di Padova

Committente

COMUNE DI MONSELICE
Piazza San Marco,1 - 35043 Monselice (PD)

Progetto

PIANO DELL'ILLUMINAZIONE PER IL CONTENIMENTO PER L'INQUINAMENTO LUMINOSO (P.I.C.I.L.)

Tavola

T002

Elaborato

RILIEVO PUNTI LUCE STATO DI FATTO
DISPOSIZIONE PUNTI LUCE
MONSELICE OVEST

Scala

1:2000

Boso + Partners
architecture & engineering
Via Guadagnini n.5, Primiero San Martino di Castrozza (TN)
tel/fax 0439.763976 e-mail: info@bosoandpartners.it

I progettisti

Collaboratori geom. Mattia Zagonel

Consulenti

La proprietà intellettuale dei contenuti della presente tavola grafica è della Boso & Partners srl.
E' vietata la riproduzione, la distribuzione e la divulgazione a terzi, anche parziale, su qualsiasi supporto senza l'autorizzazione.