
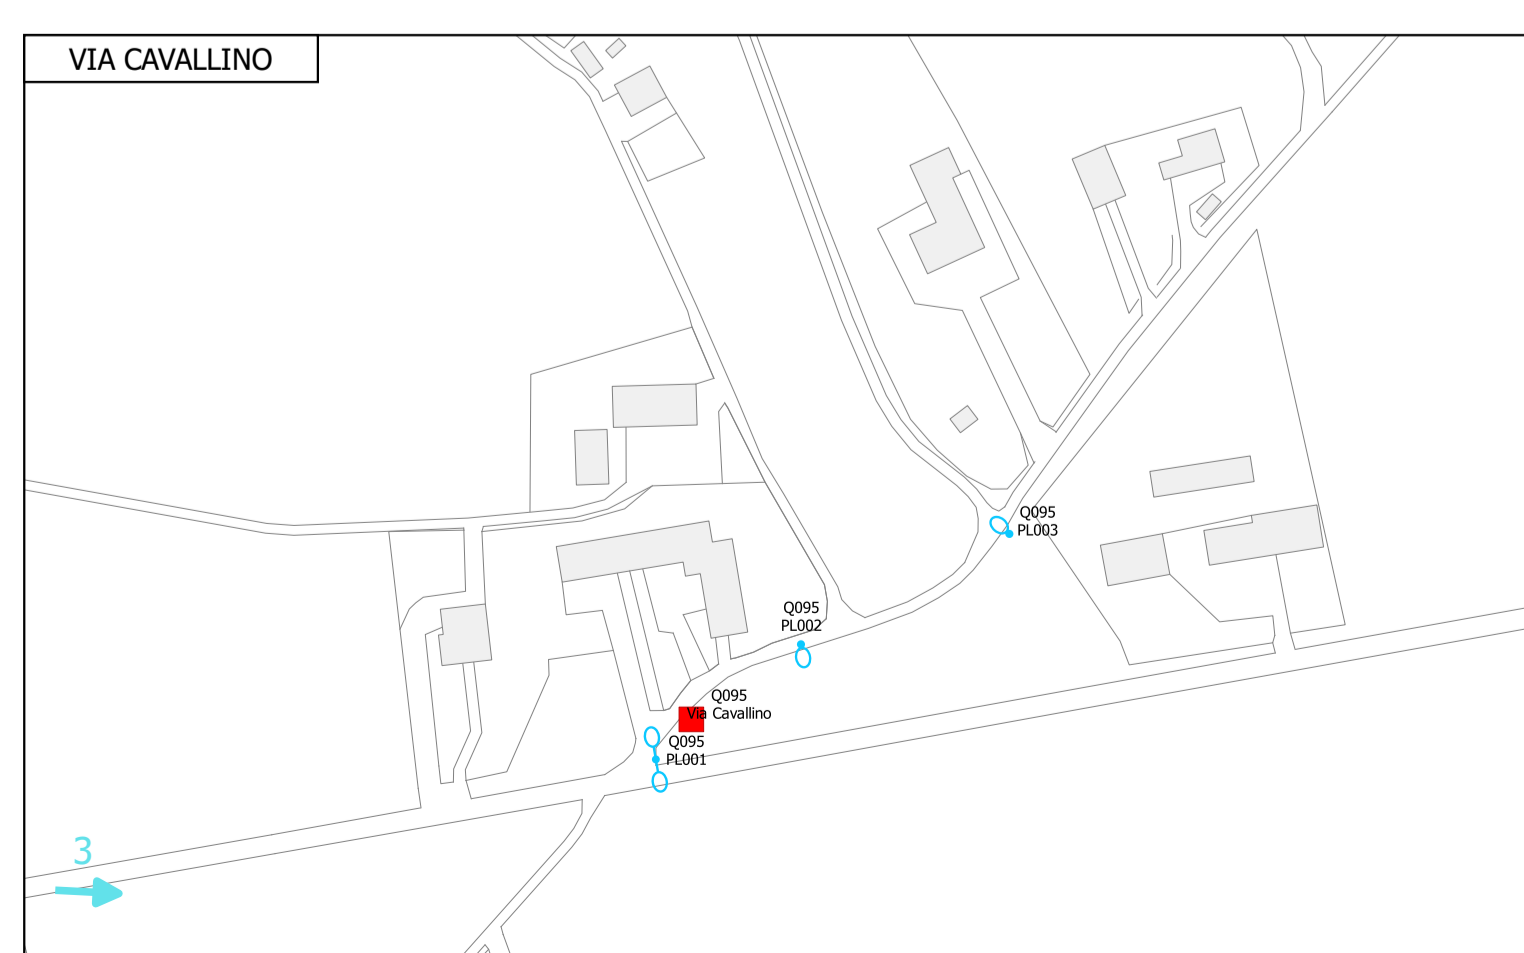
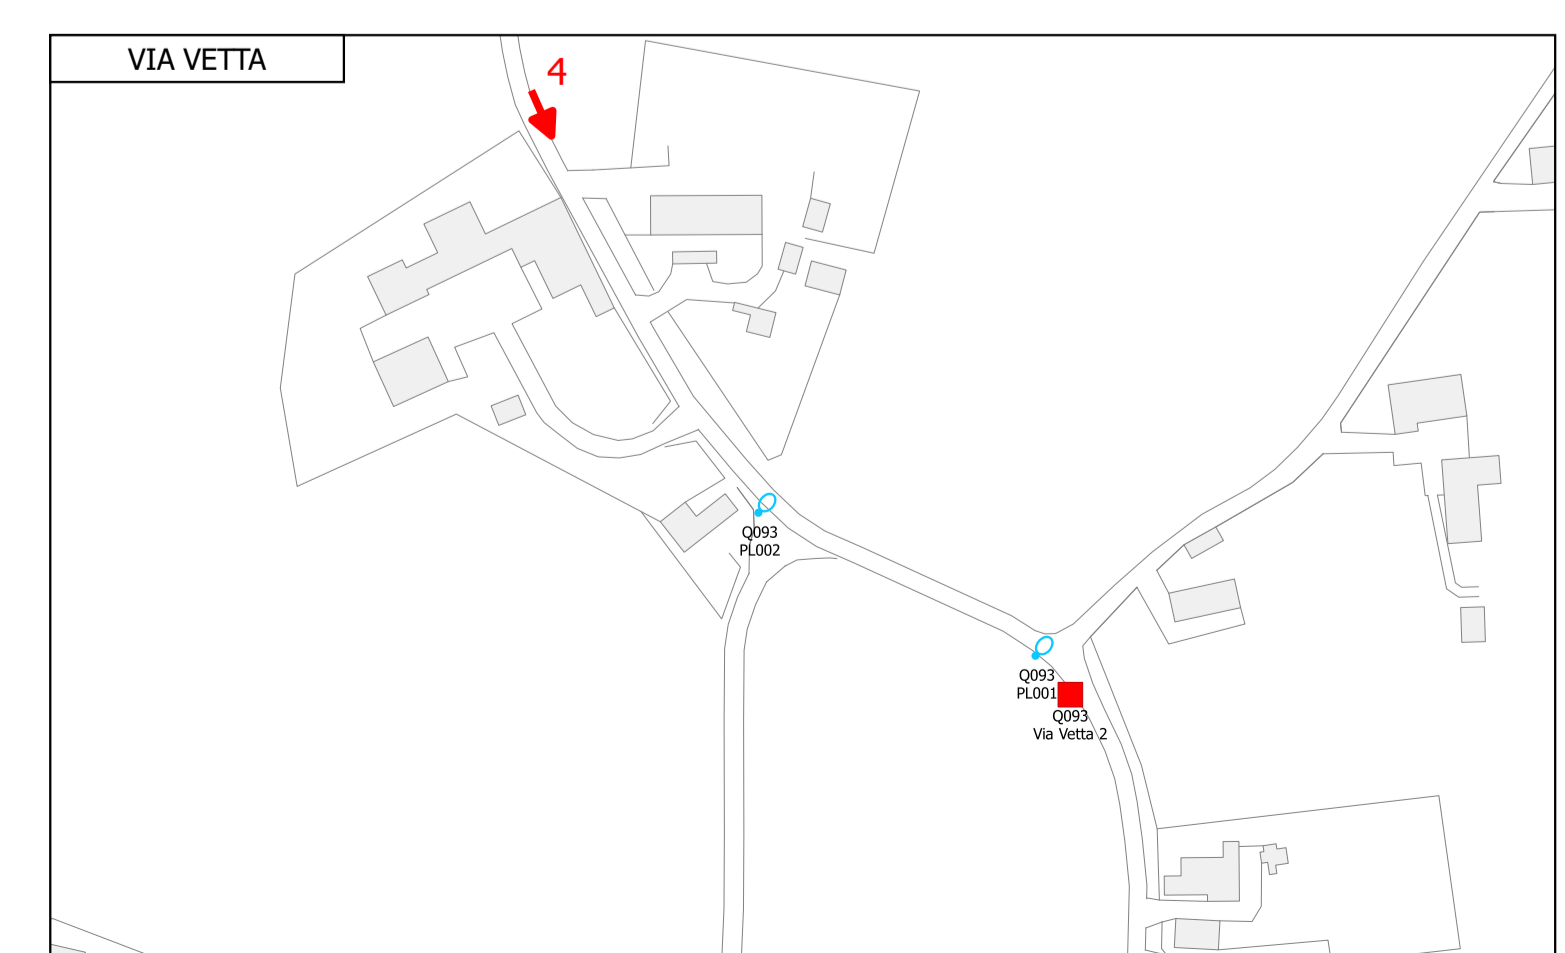
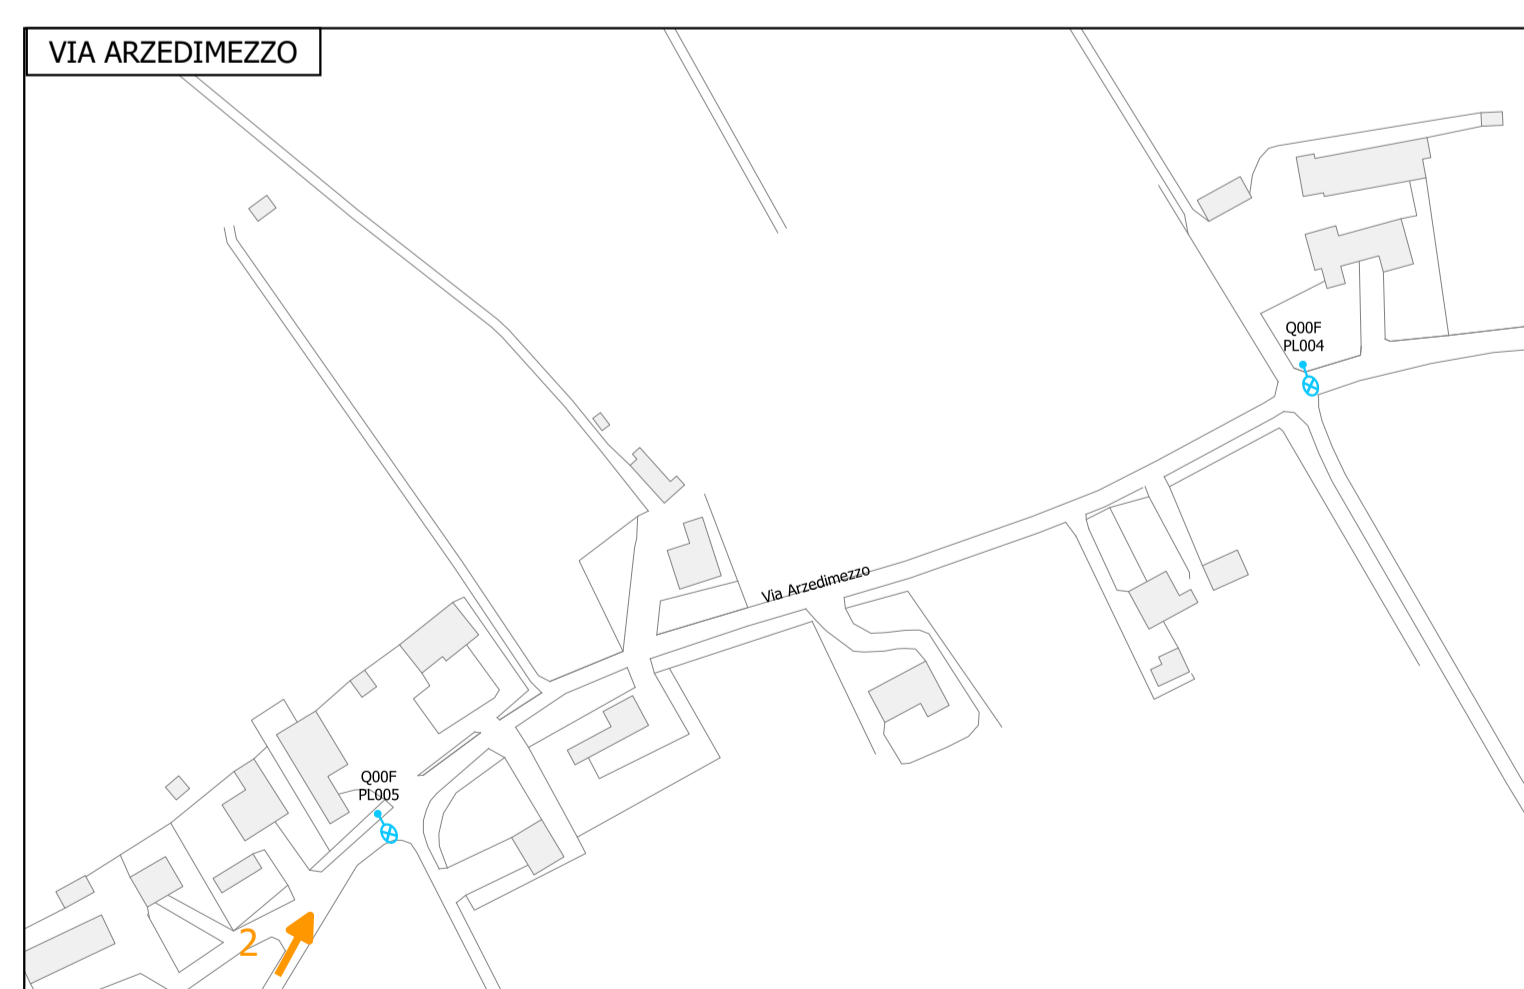


LEGENDA	
TIPOLOGIA LAMPADA	
●	SODIO ALTA PRESSIONE (SAP)
●	VAPORI DI MERCURIO (MBF)
●	ALOGENURI METALLICI (JM)
●	LED (LED)
●	FLUORESCENTE (FLU)
TIPOLOGIA CORPO ILLUMINANTE	
	ARMATURA STRADALE
	PROIETTORE
	TECNICO
	ARTISTICO
	GLOBO
TIPOLOGIA SOSTEGNO	
	nessun simbolo TESTA PALO
	PALO DRITTO
	MENSOLA A PARETE, ESTERNO SOTTOGRONDA
	PALO CON SBRACCIO, PALO CURVO
	TORRE FARO
	PUNTO LUCE TEMPORANEAMENTE RIMOSSO
	CODICE QUADRO → Q000
	CODICE PALO → PL000

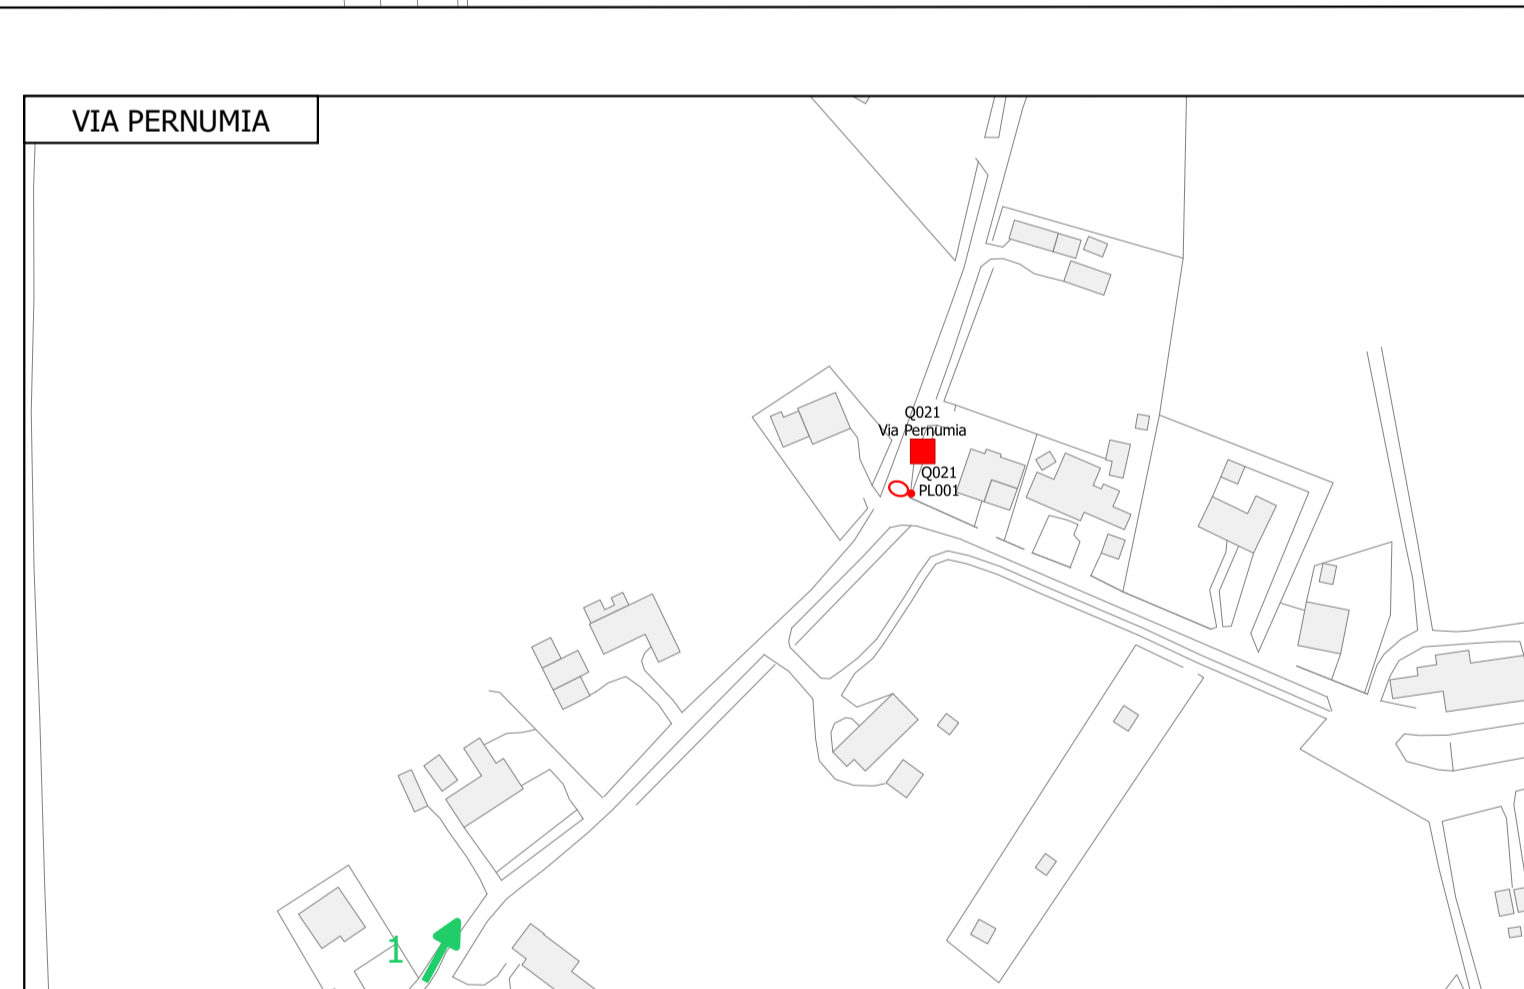

REV. 3				
REV. 2				
REV. 1				
EMISIONE	Giugno 2017			
	Data	Descrizione	Disegnato	Visato
				Approvato
Regione Veneto		Provincia di Padova		
Comune		COMUNE DI MONSELICE Piazza San Marco, 1 - 35043 Monselice (PD)		
Progetto		PIANO DELL'ILLUMINAZIONE PER IL CONTENIMENTO PER L'INQUINAMENTO LUMINOSO (P.I.C.I.L.)		
Eseguito		RILIEVO PUNTI LUCE STATO DI FATTO DISPOSIZIONE PUNTI LUCE MONSELICE EST		
Integrato		T003 Scala: 1:2000 Boso + Partners architecture & engineering Via Guastagna n.5, Primeso San Martino di Castrozza (TN) info@boso.com - email: info@bosopartners.it		
Collaboratori: geom. Natta Gianni Consulenti: La proprietà intellettuale dei contenuti della presente grafica è della Boso + Partners srl. E' vietata la riproduzione, la distribuzione e la divulgazione a terzi, anche parziale, su qualsiasi supporto senza autorizzazione.				