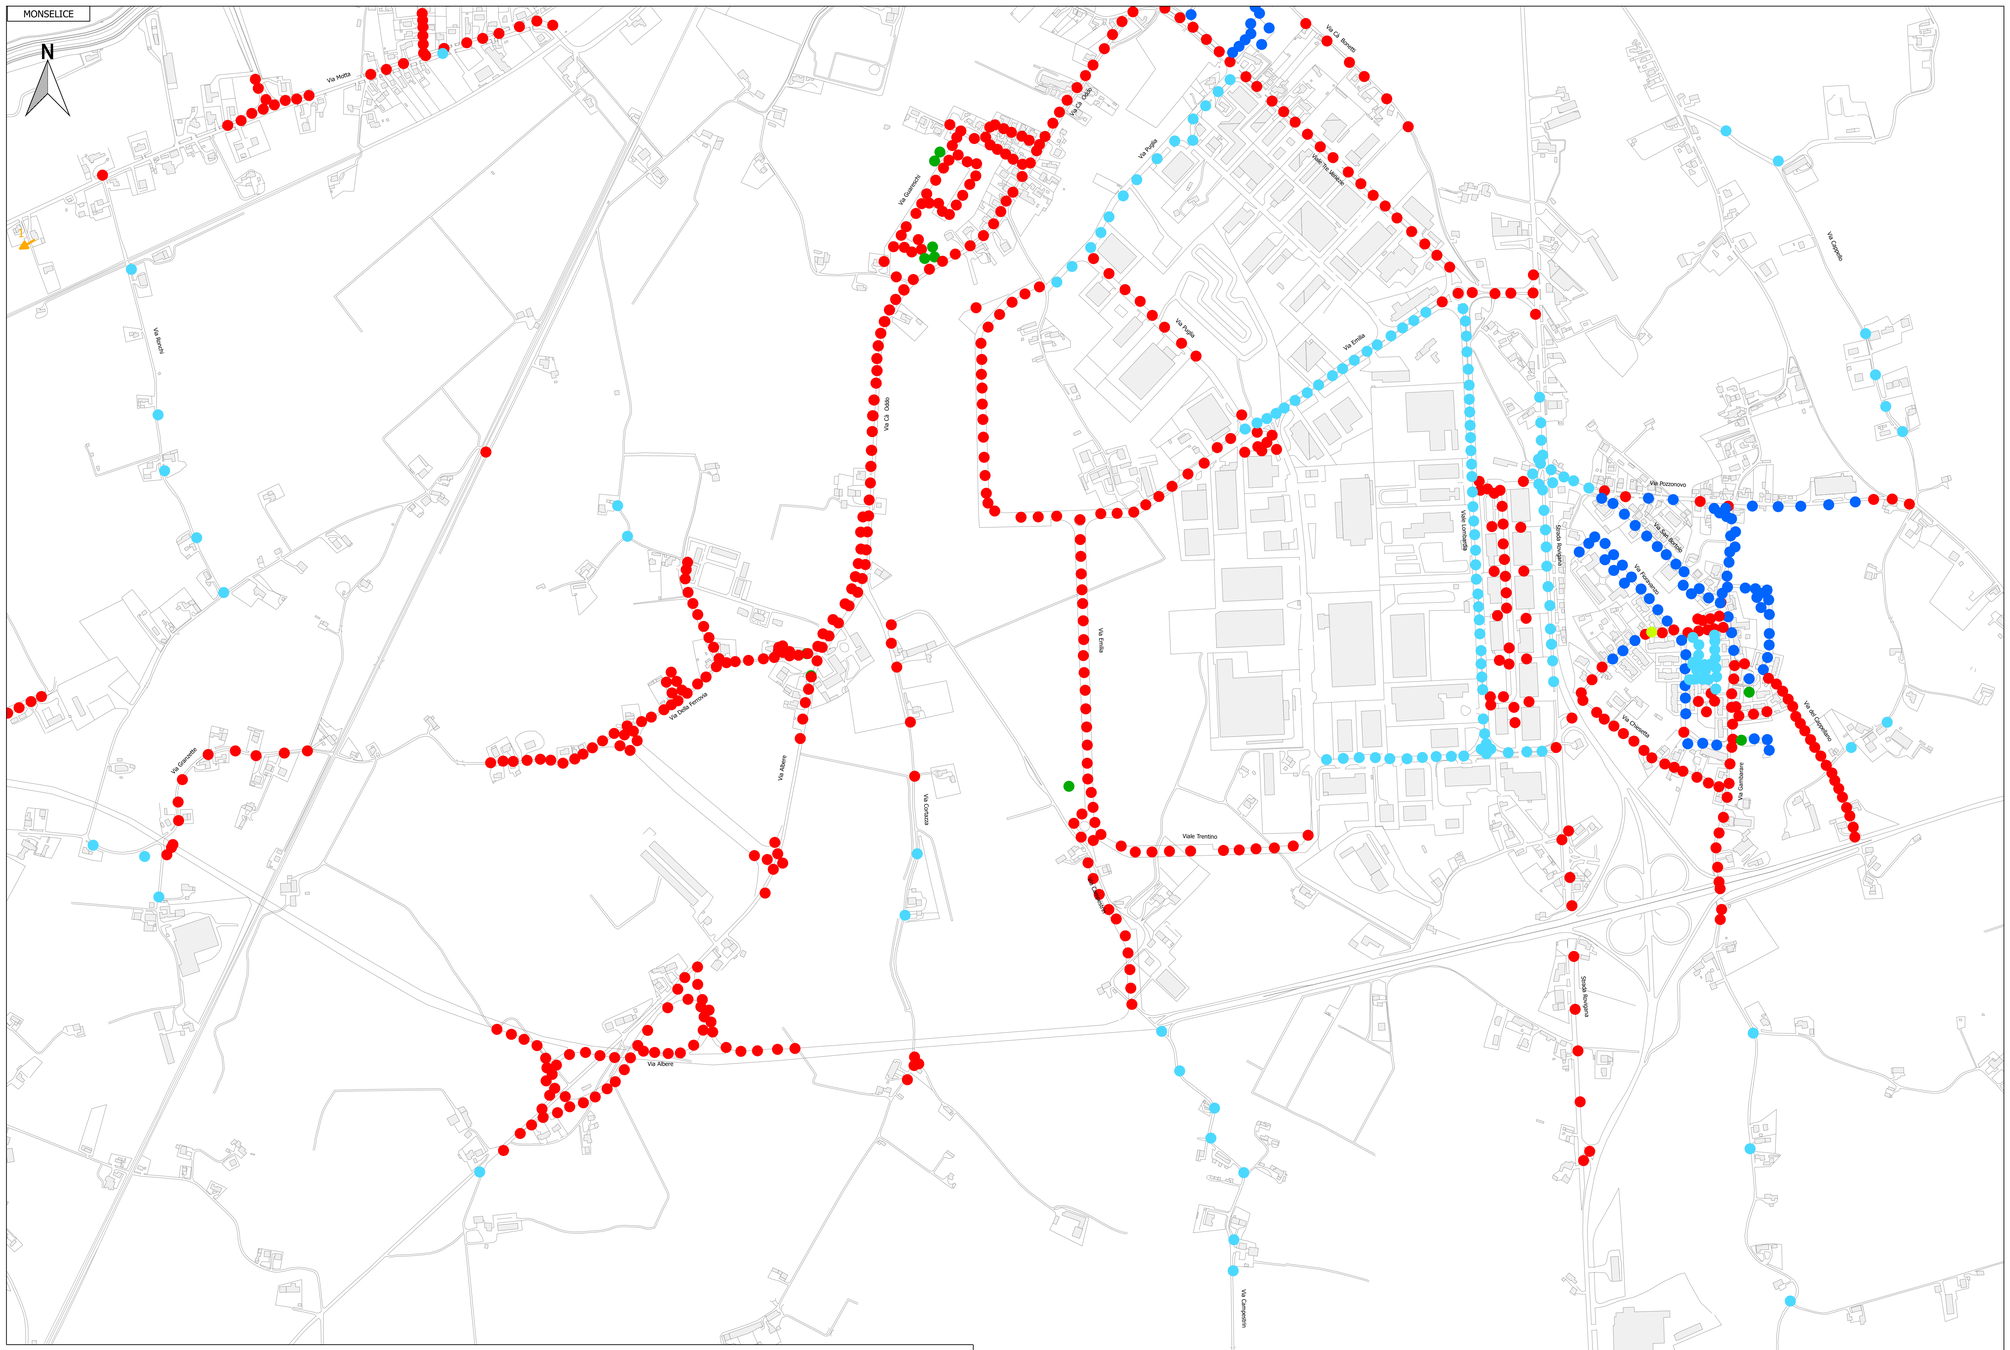

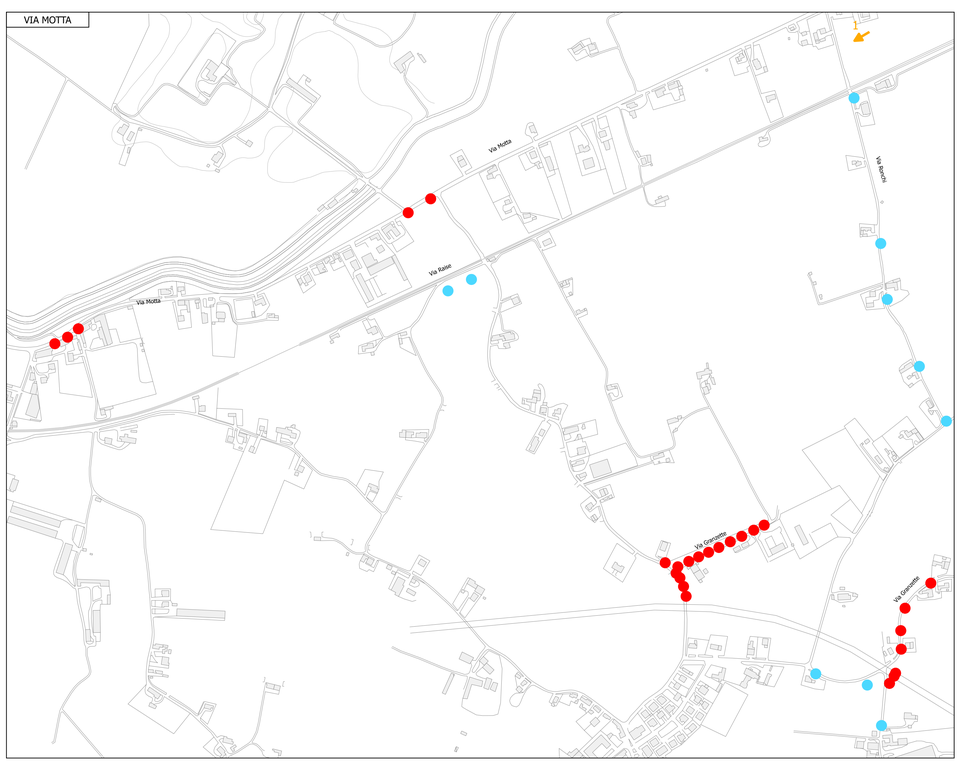

PLANIMETRIA GENERALE - COMUNE DI MONSELICE

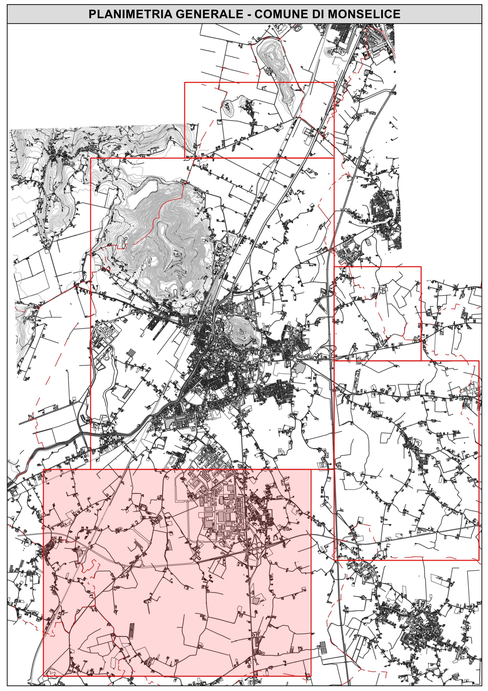

LEGENDA

SIMBOLO	DESCRIZIONE
	LAMPADA SODIO ALTA PRESSIONE
	LAMPADA VAPORI DI MERCURIO
	LAMPADA ALOGENURI METALLICI
	LAMPADA LED
	LAMPADA FLORESCENTE
	LAMPADA ALOGENA/INCANDESCENTE

REV. 3					
REV. 2					
REV. 1					
EMISSIONE	Giugno 2017				
	Data	Descrizione	Disegnato	Visto	Approvato

Regione Veneto — Provincia di Padova

Committente

COMUNE DI MONSELICE

Piazza San Marco,1 - 35043 Monselice (PD)

Progetto

PIANO DELL'ILLUMINAZIONE PER IL CONTENIMENTO PER L'INQUINAMENTO LUMINOSO (P.I.C.I.L.)

Tavola

T012

Elaborato

RILIEVO PUNTI LUCE STATO DI FATTO
DISPOSIZIONE LAMPADE
MONSELICE SUD

Scala

1:5000

Boso + Partners
architecture & engineering
Via Guadagnini n.5, Primiero San Martino di Castrozza (TN)
tel/fax 0439.763976 e-mail: info@bosoandpartners.it

I progettisti

Collaboratori geom. Mattia Zagonel

Consulenti

La proprietà intellettuale dei contenuti della presente tavola grafica è della Boso & Partners srl.
E' vietata la riproduzione, la distribuzione e la divulgazione a terzi, anche parziale, su qualsiasi supporto senza l'autorizzazione.